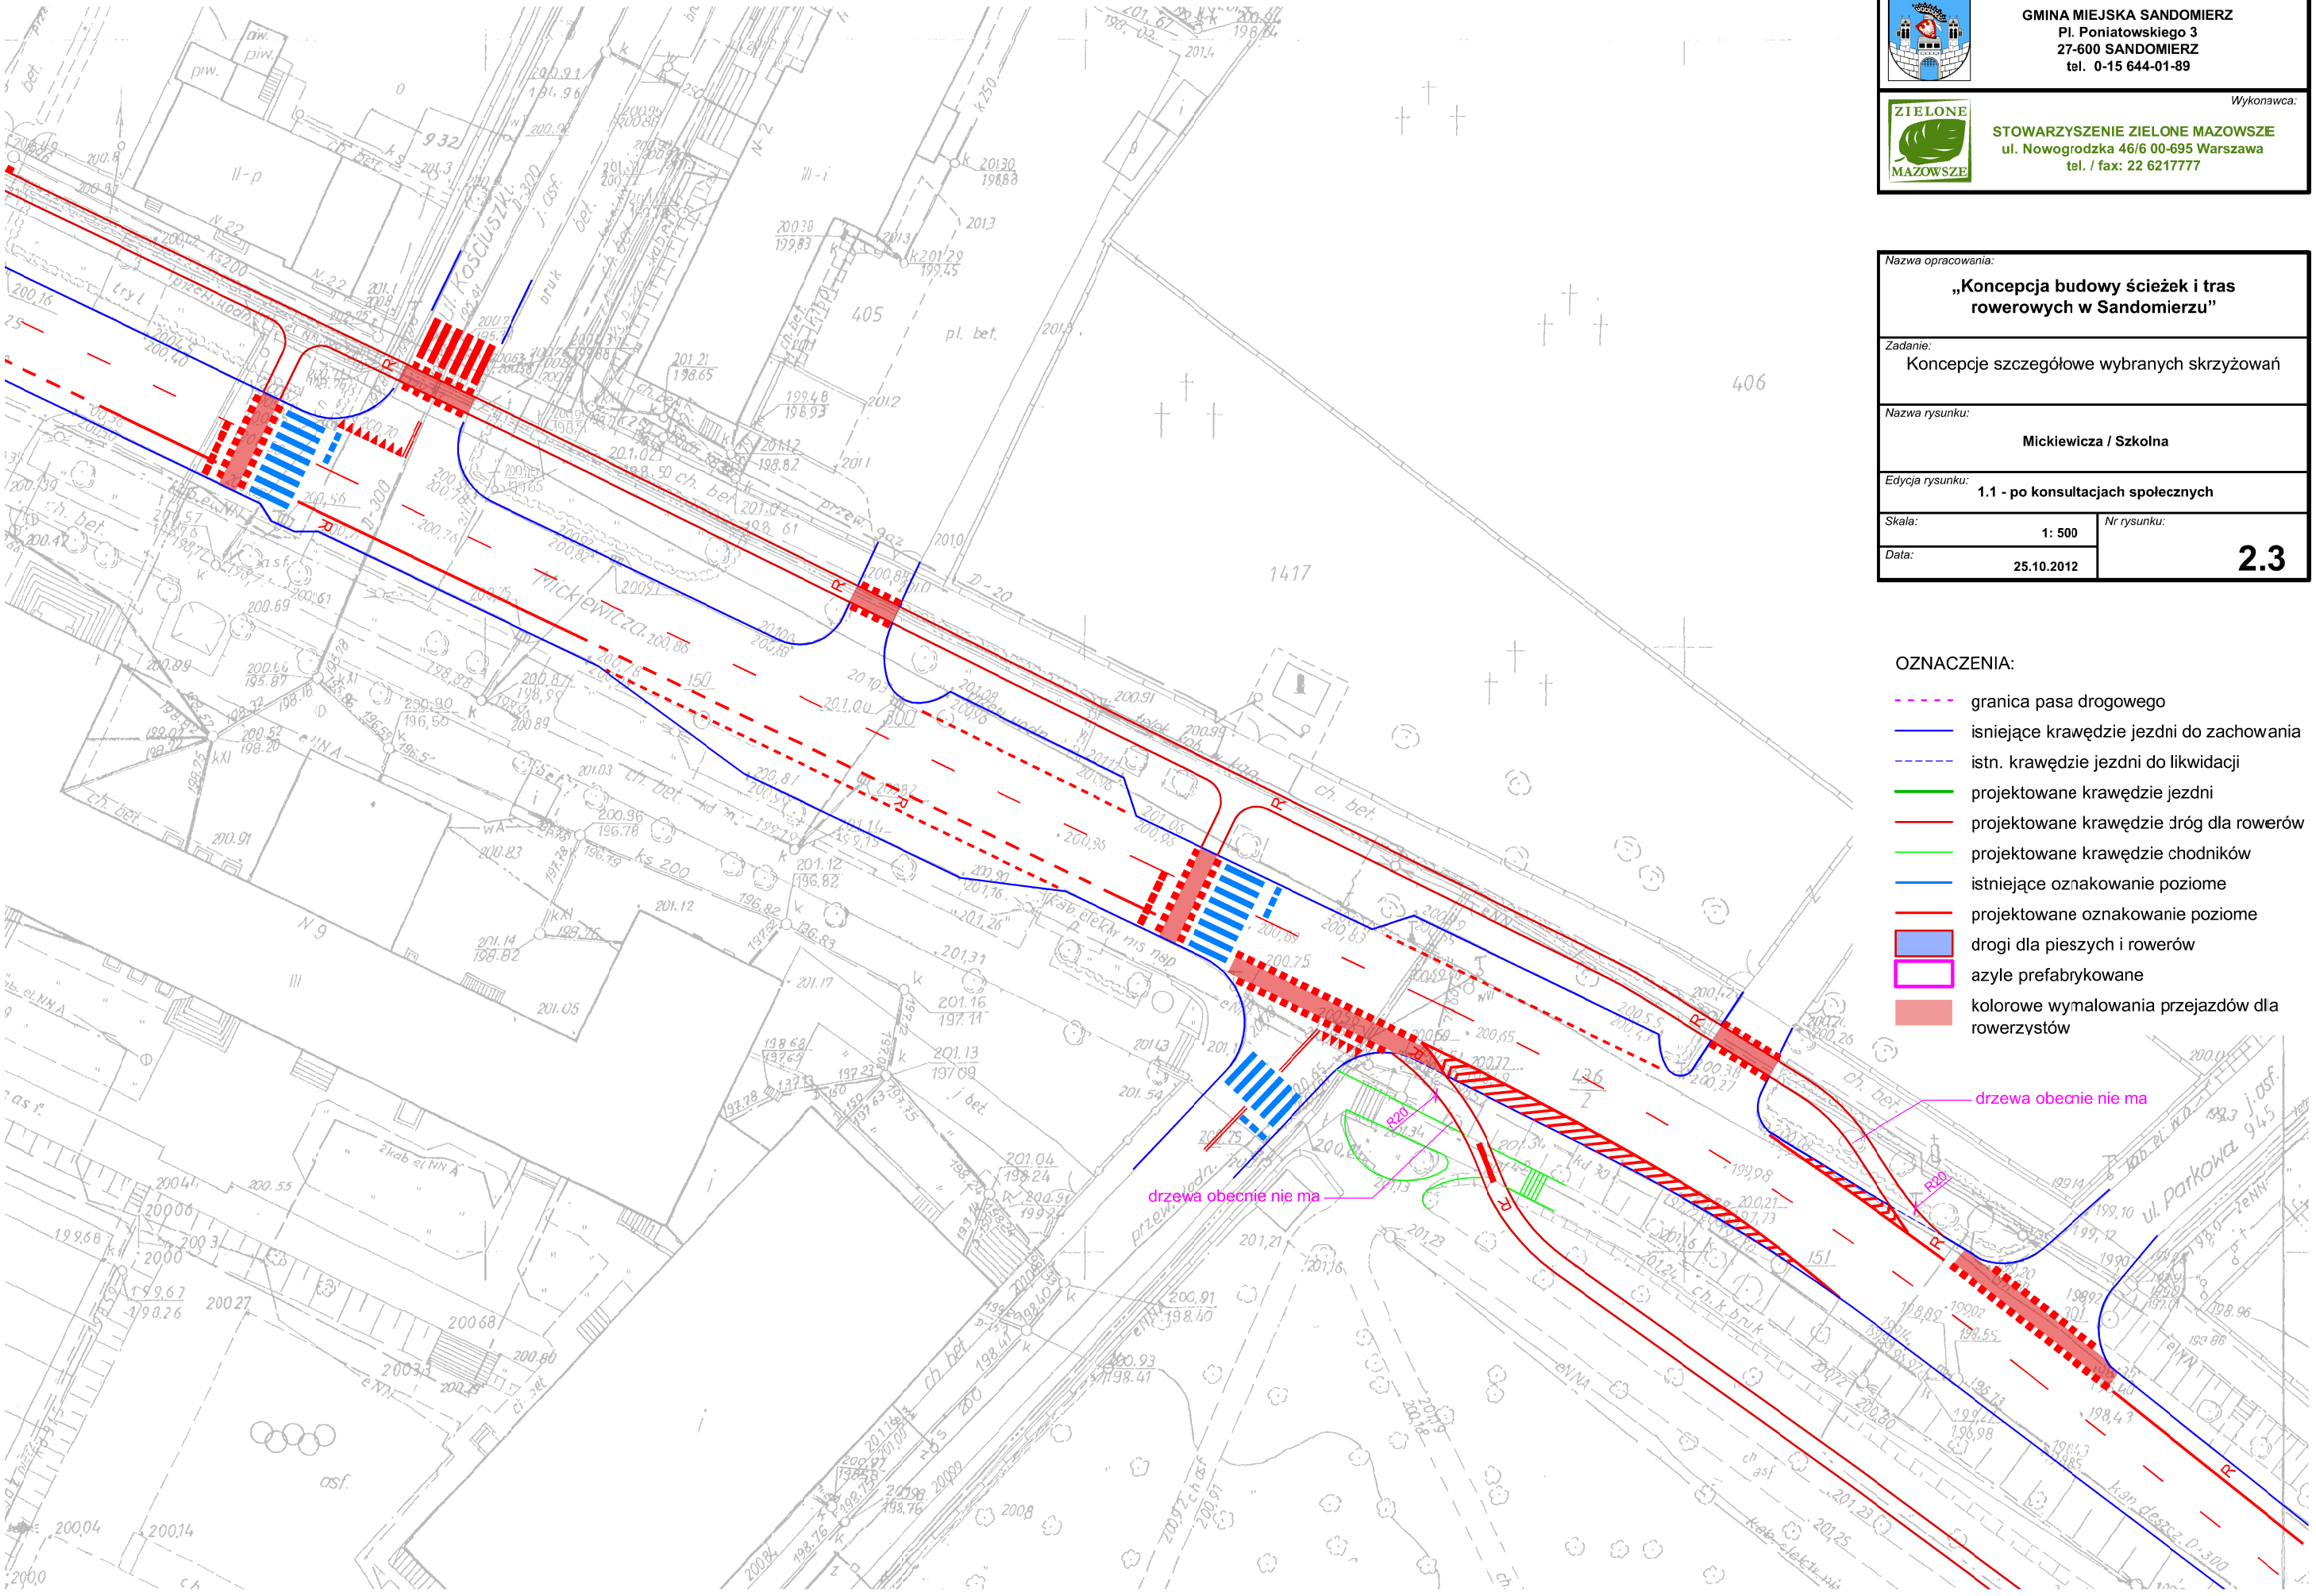

Zamawiający:

GMINA MIEJSKA SANDOMIERZ
Pl. Poniatowskiego 3
27-600 SANDOMIERZ
tel. 0-15 644-01-89

Wykonawca:

STOWARZYSZENIE ZIELONE MAZOWSZE
ul. Nowogrodzka 46/6 00-695 Warszawa
tel. / fax: 22 6217777

Nazwa opracowania:

„Koncepcja budowy ścieżek i tras rowerowych w Sandomierzu"

Zadanie:

Koncepcje szczegółowe wybranych skrzyżowań

Nazwa rysunku:

Mickiewicza / Szkolna

Edycja rysunku:

1.1 - po konsultacjach społecznych

Skala:	*Nr rysunku:*
1: 500	**2.3**
Data: **25.10.2012**	