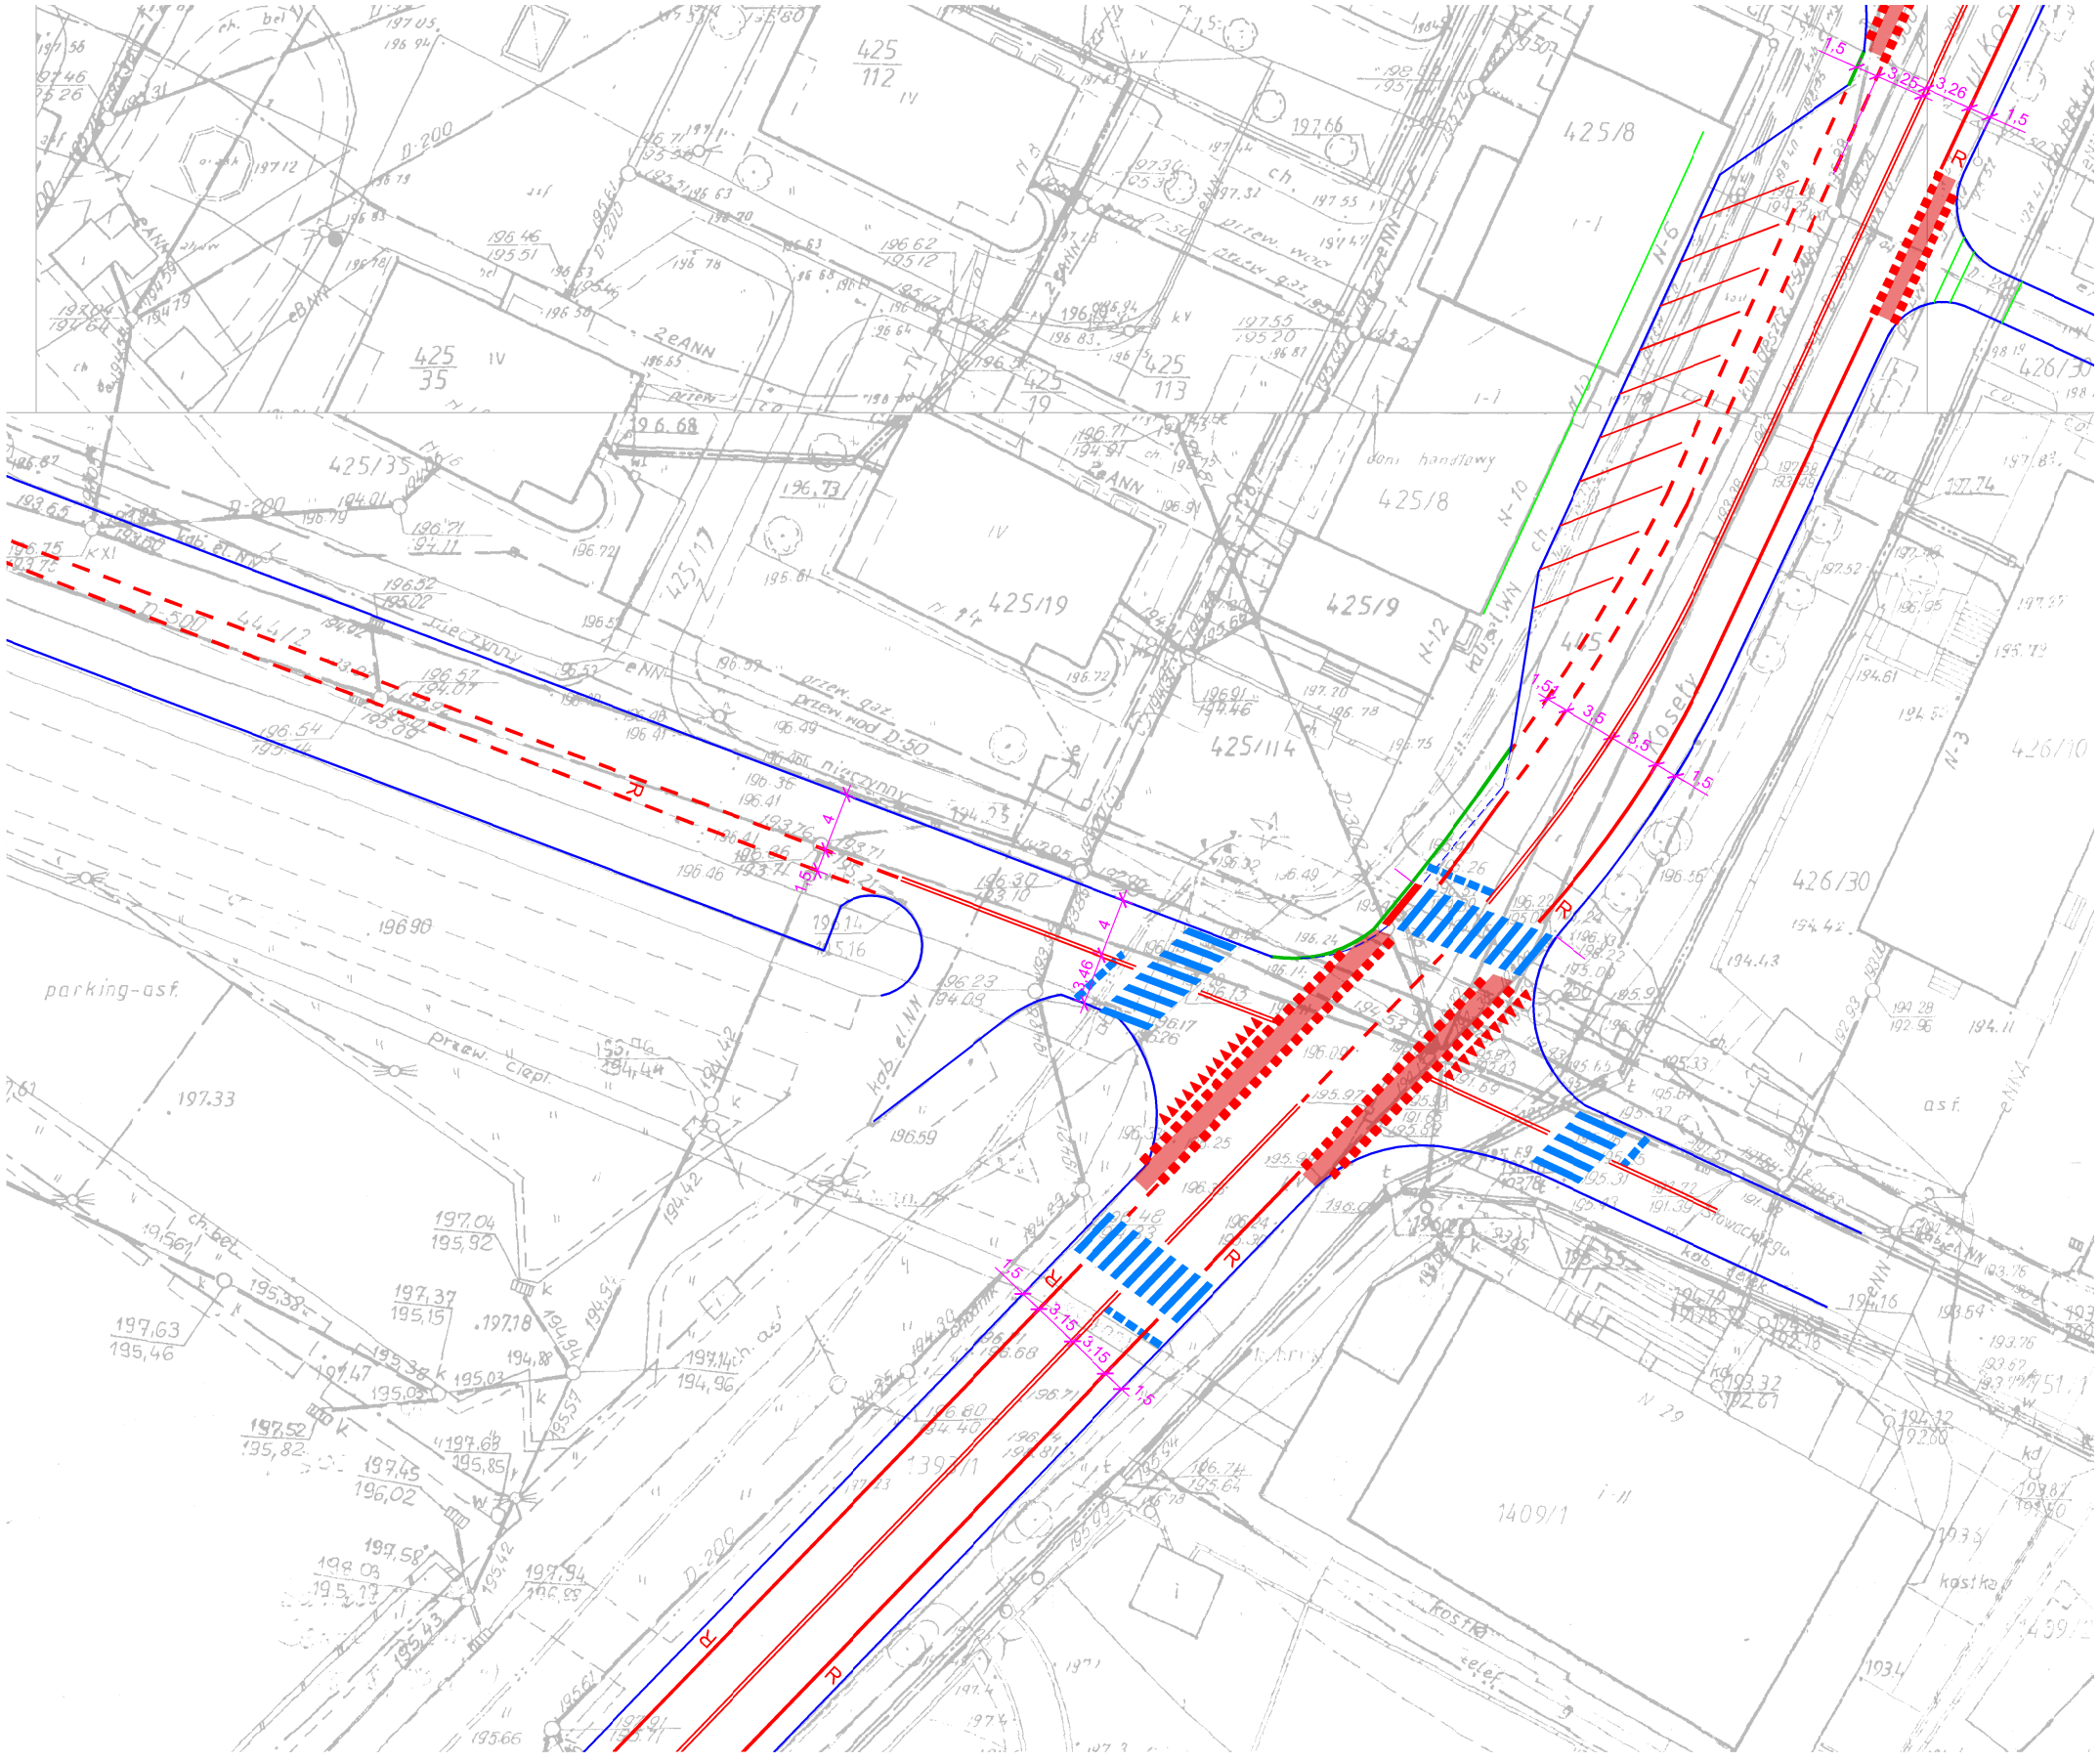

OZNACZENIA:

- granica pasa drogowego
- isniejące krawędzie jezdni do zachowania
- istn. krawędz e jezdni do likwidacji
- projektowane krawędzie jezdni
- projektowane krawędzie dróg dla rowerów
- projektowane krawędzie chodników
- istniejące ozrakowanie poziome
- projektowane oznakowanie poziome
- drogi dla pieszych i rowerów
- azyle prefabrykowane
- kolorowe wymalowania przejazdów dla rowerzystów

Zamawiający:

GMINA MIEJSKA SANDOMIERZ
Pl. Poniatowskiego 3
27-600 SANDOMIERZ
tel. 0-15 644-01-89

Wykonawca:

STOWARZYSZENIE ZIELONE MAZOWSZE
ul. Nowogrodzka 46/6 00-695 Warszawa
tel. / fax: 22 6217777

Nazwa opracowania:

„Koncepcja budowy ścieżek i tras rowerowych w Sandomierzu”

Zadanie:

Koncepcje szczegółowe wybranych skrzyżowań

Nazwa rysunku:

Kosely / Słowackiego

Edycja rysunku:

1.1 - po konsultacjach społecznych

Skala:	*Nr rysunku:*
1: 500	**2.5**
Data: **25.10.2012**	