

Zamawiający:
GINA MIEJSKA SANDOMIERZ
Pl. Poniatowskiego 3
27-600 SANDOMIERZ
tel. 0-15 644-01-89



Wykonawca:
STOWARZYSZENIE ZIELONE MAZOWSZE
ul. Nowogrodzka 46/6 00-695 Warszawa
tel. / fax: 22 6217777

Nazwa opracowania:

„Koncepcja budowy ścieżek i tras rowerowych w Sandomierzu”

Zadanie:

Koncepcje szczegółowe wybranych skrzyżowań

Nazwa rysunku:

Wojska Polskiego / Kochanowskiego

Edycja rysunku:

1.1 - po konsultacjach społecznych

Skala:

1: 500

Nr rysunku:


2.7

Data:

25.10.2012

OZNACZENIA:

- granica pasa drogowego
- istniejące krawędzie jezdni do zachowania
- istn. krawędzie jezdni do likwidacji
- projektowane krawędzie jezdni
- projektowane krawędzie jezdni
- projektowane krawędzie dróg dla rowerów
- projektowane krawędzie chodników
- istniejące oznakowanie poziome
- projektowane oznakowanie poziome
- drogi dla pieszych i rowerów
- azyle prefabrykowane
- kolorowe wymalowania przejazdów dla rowerzystów

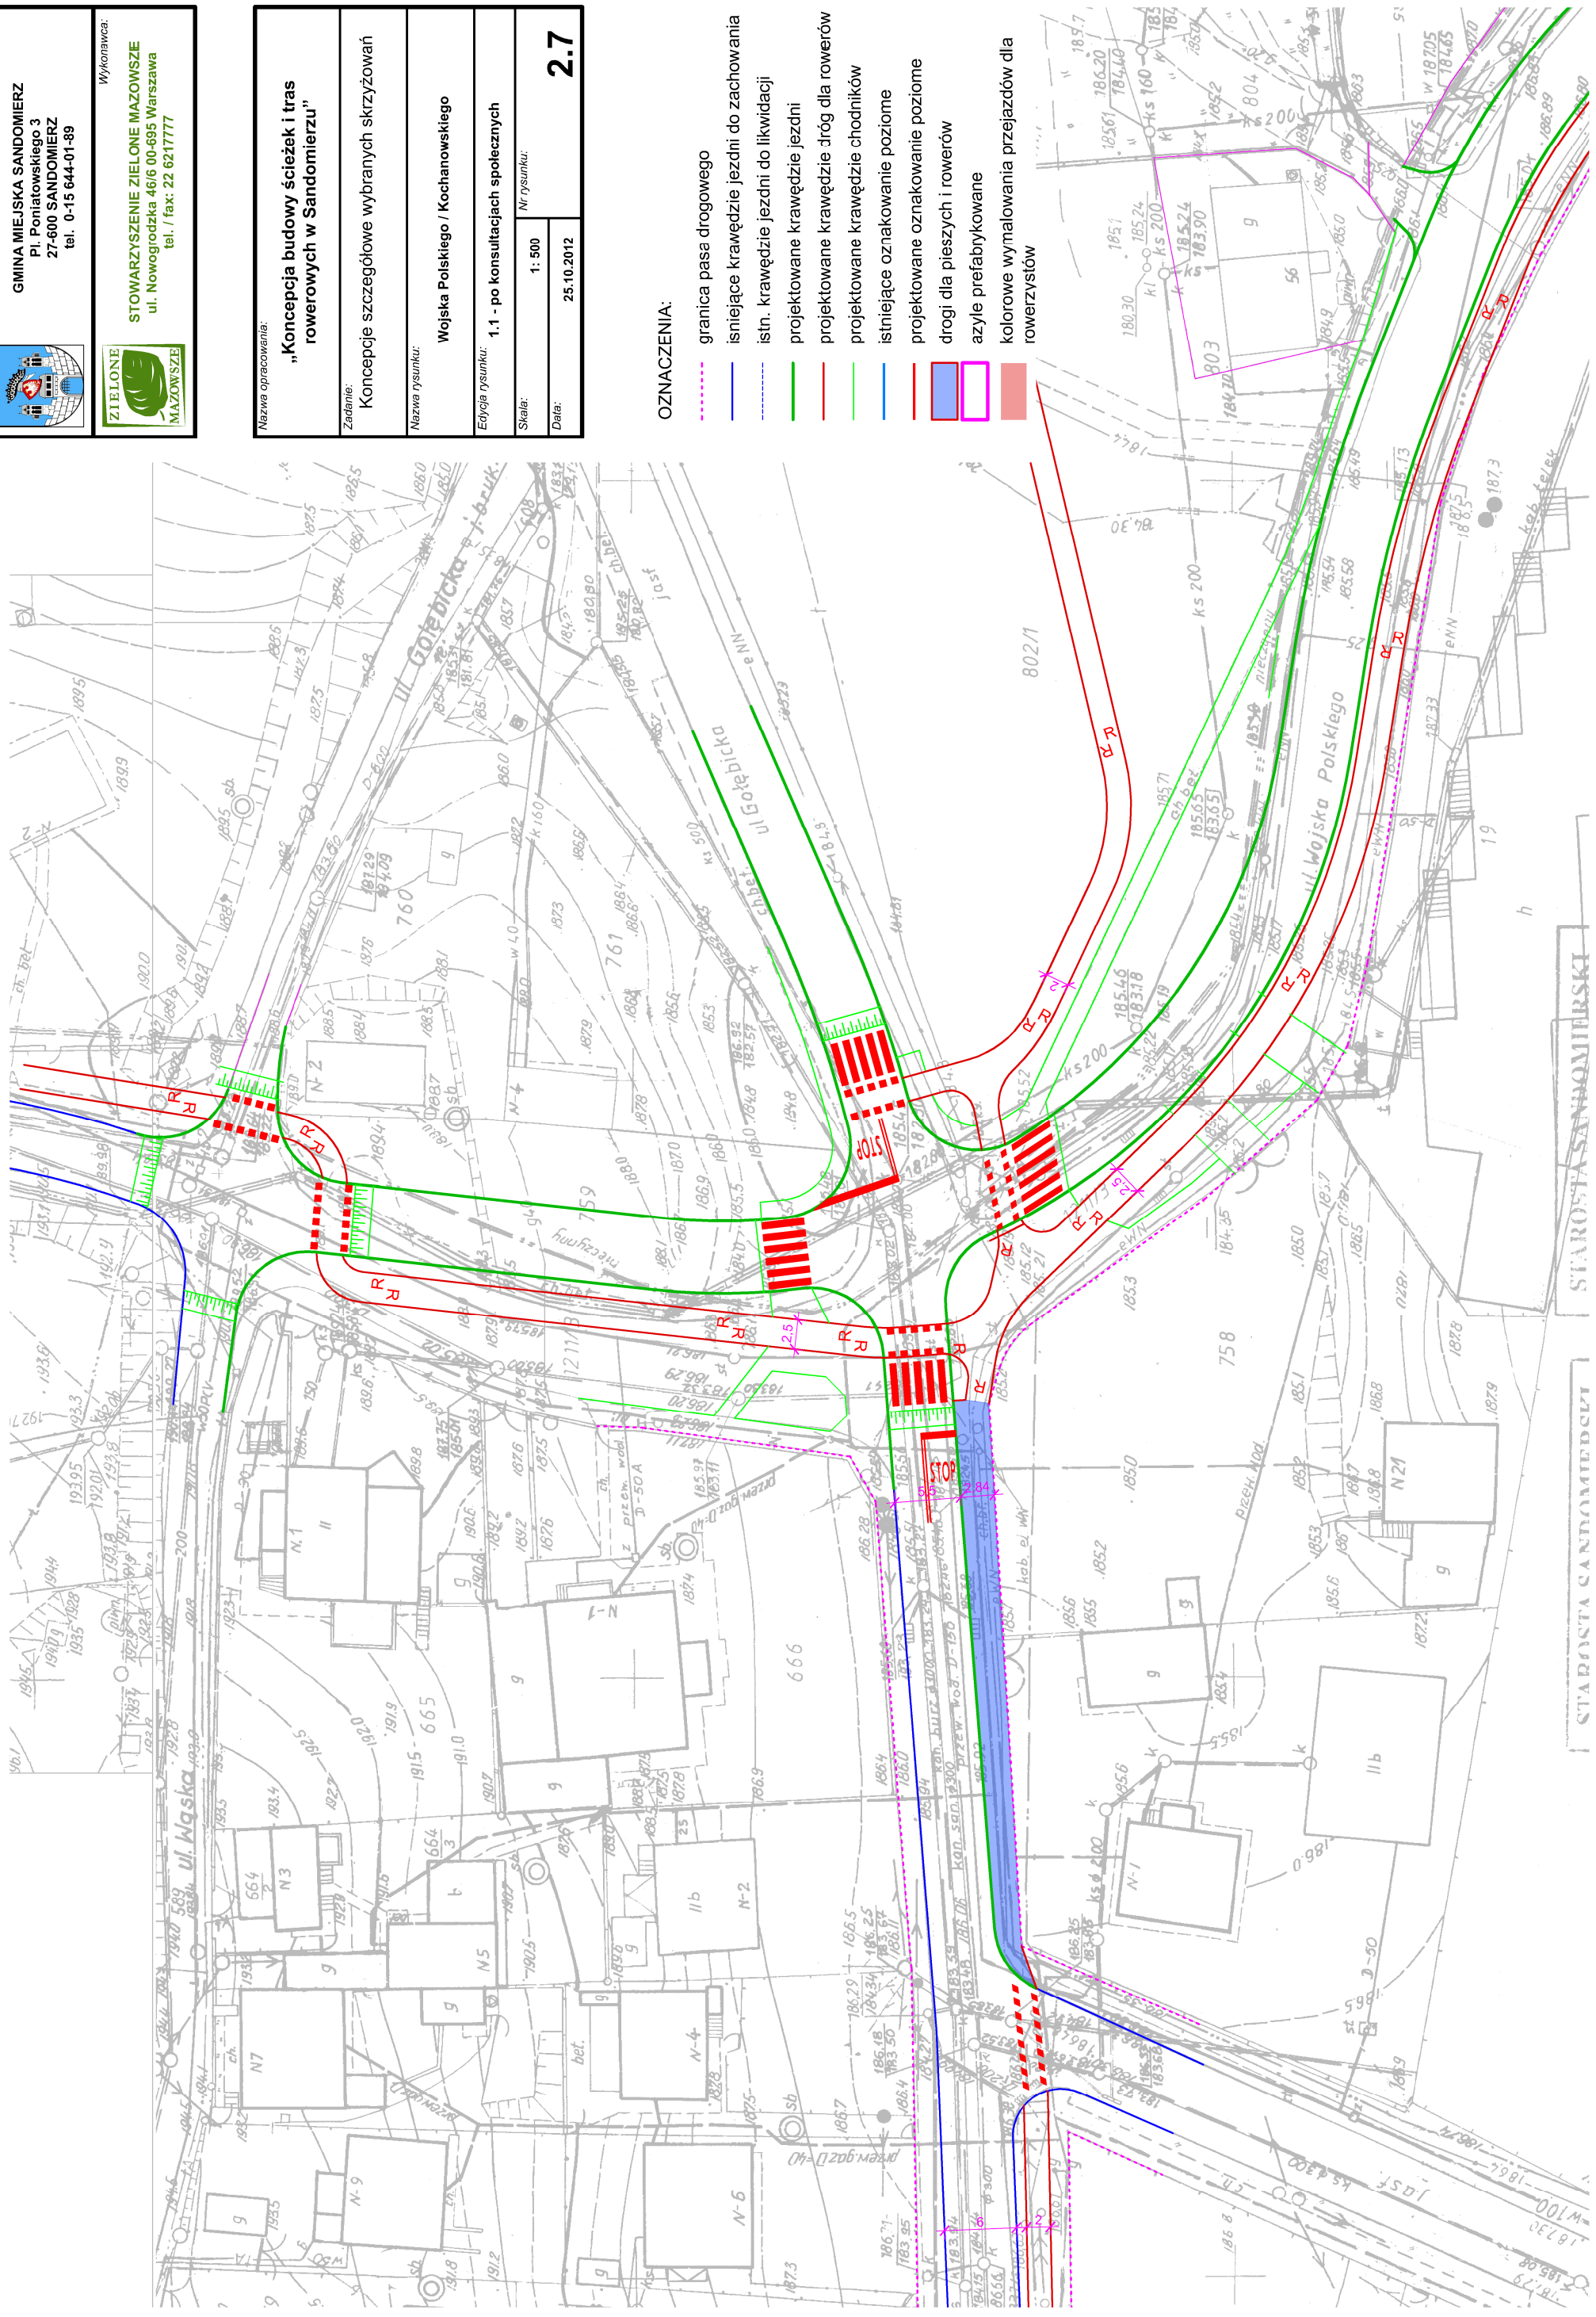

STAROSTA SANDOMIERSKI

STAROSTA CANDOMIEDULI