


WARIANT 2

Uwaga: stan po wybudowaniu ul. Lwowskiej - bis i obniżeniu klasy ulicy Lwowskiej

OZNACZENIA:

- granica pasa drogowego
- istniejące krawędzie jezdni do zachowania
- istn. krawędz e jezdni do likwidacji
- projektowane krawędzie jezdni
- projektowane krawędzie dróg dla rowerów
- projektowane krawędzie chodników
- istniejące oznakowanie poziome
- projektowane oznakowanie poziome
- drogi dla pieszych i rowerów
- azyle prefabrykowane
- kolorowe wymalowania przejazdów dla rowerzystów

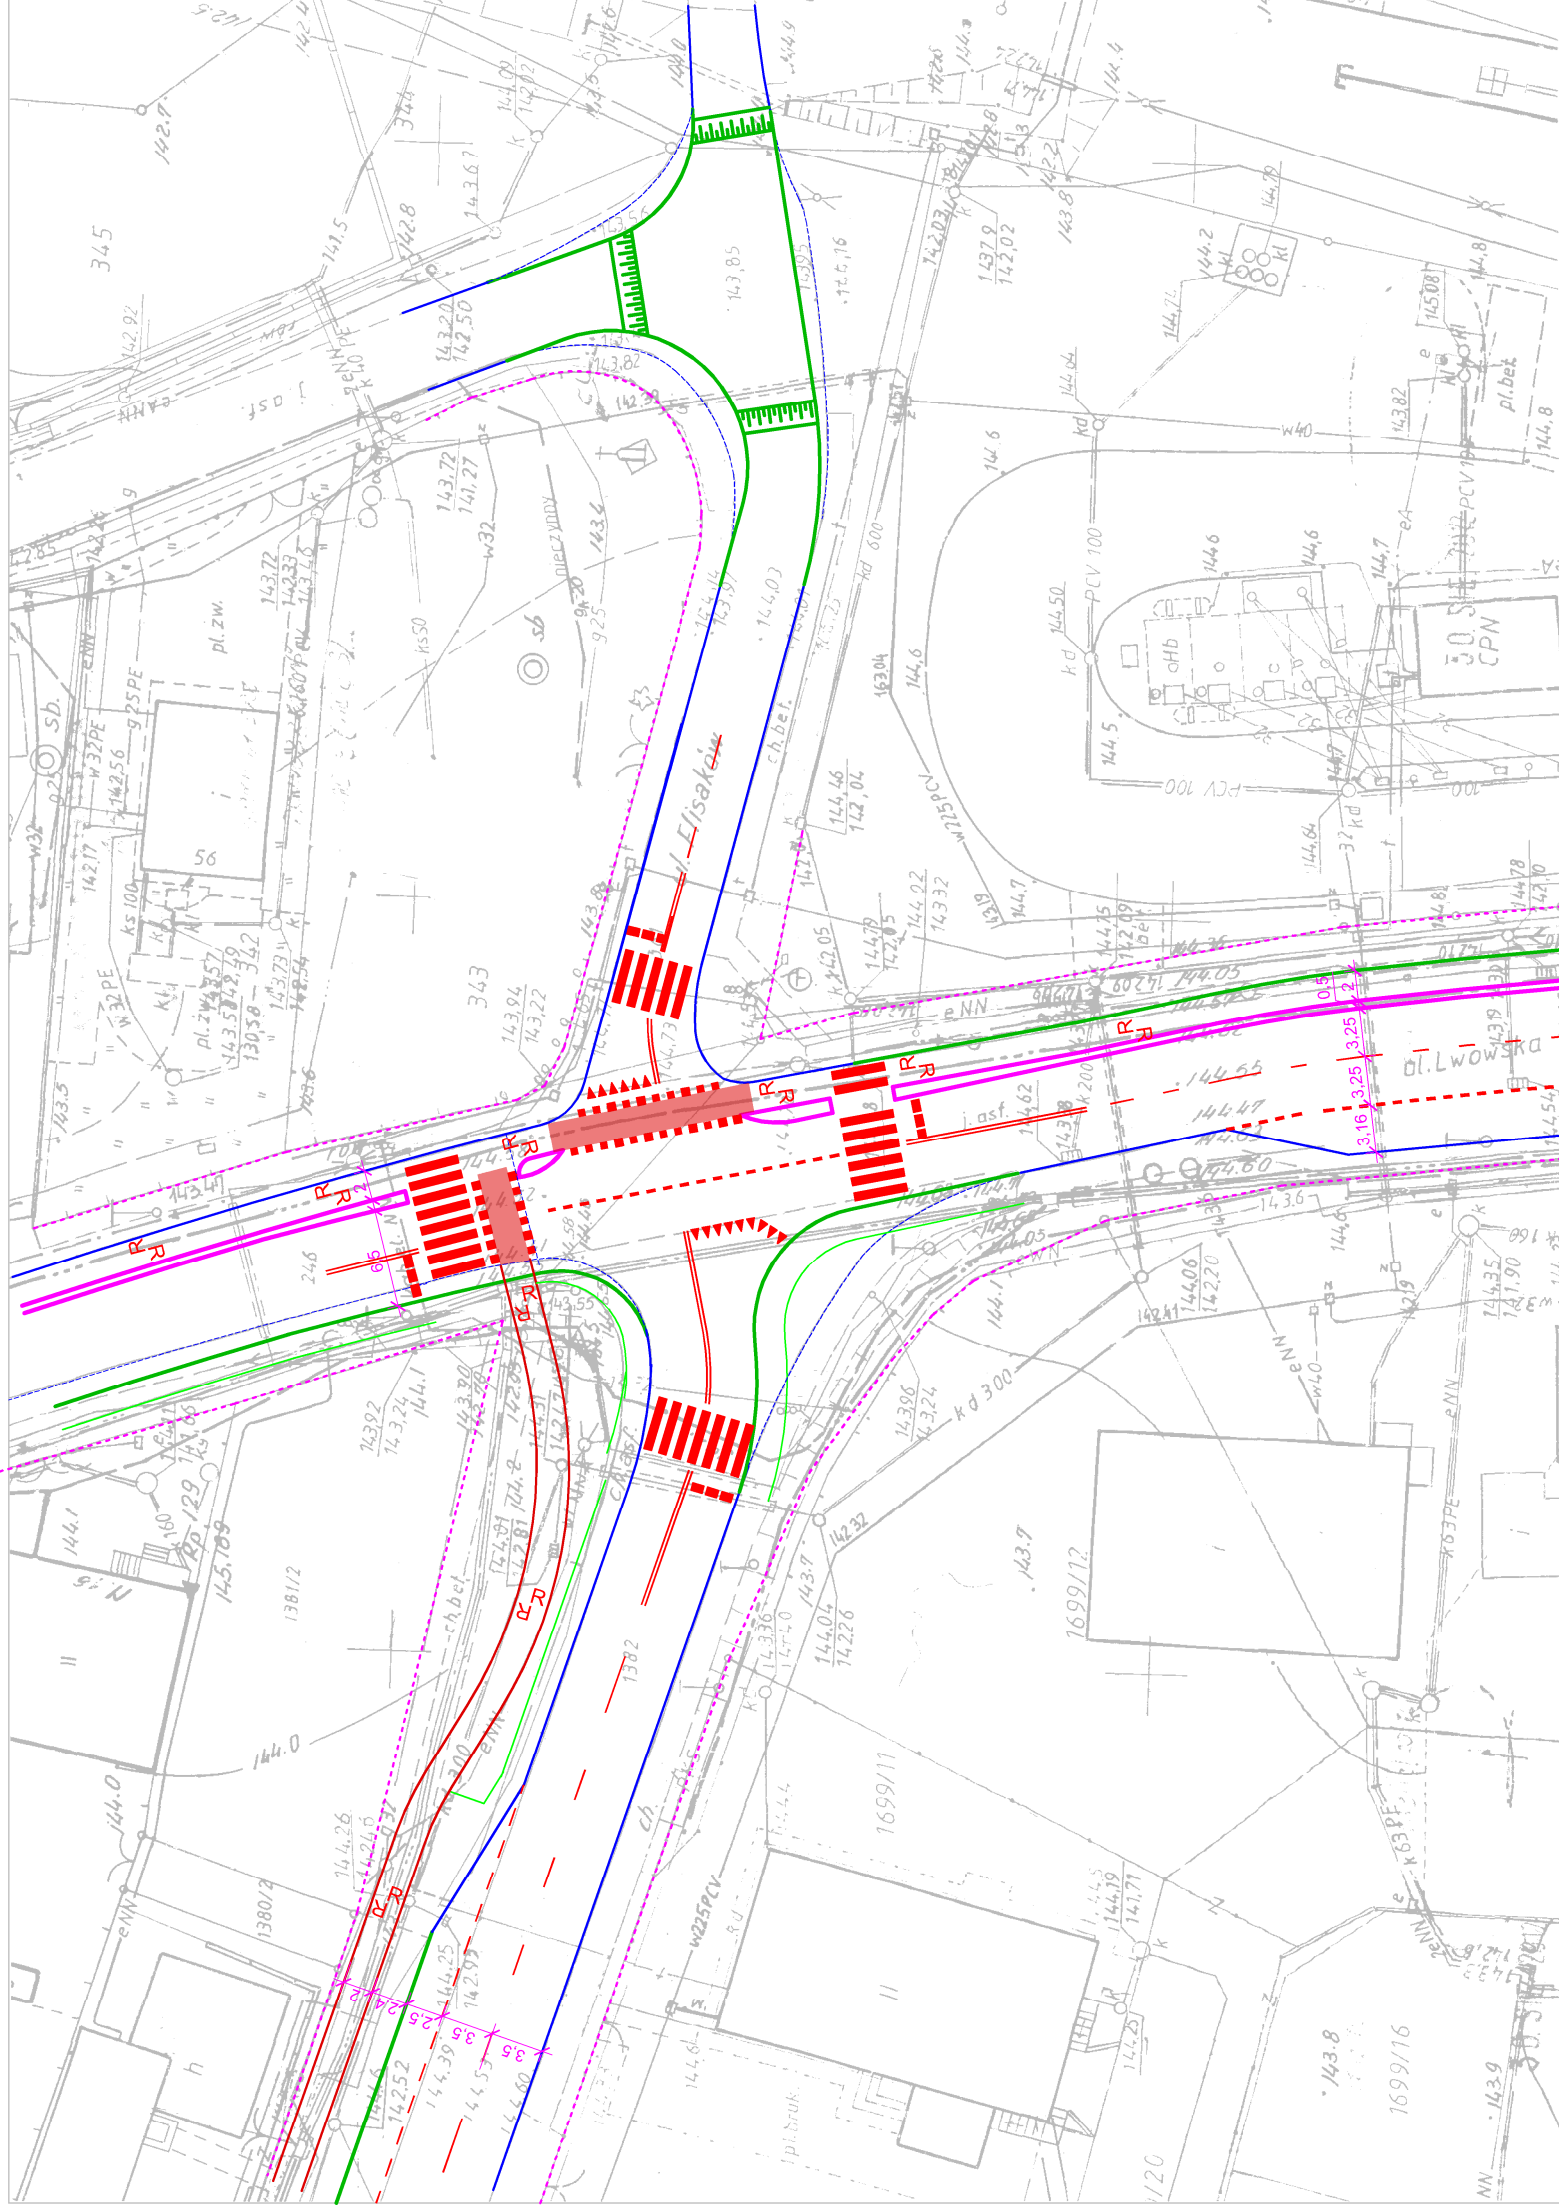

Zamawiający:
GMINA MIEJSKA SANDOMIERZ
 Pl. Poniatowskiego 3
 27-600 SANDOMIERZ
 tel. 0-15 644-01-89



Wykonawca:
STOWARZYSZENIE ZIEŁONE MAZOWSZE
 ul. Nowogrodzka 46/6 00-695 Warszawa
 tel. / fax: 22 6217777

Nazwa opracowania:

„Konceptja budowy ścieżek i tras rowerowych w Sandomierzu”

Zadanie:

Konceptje szczegółowe wybranych skrzyżowań

Nazwa rysunku:

Portowa / Lwowska

Edycja rysunku:

1.1 - po konsultacjach społecznych

Skala:

1: 500

Nr rysunku:

Data: 25.10.2012

2.9.2