


KONCEPCJA BUDOWY TRAS I ŚCIEŻEK ROWEROWYCH W SANDOMIERZU

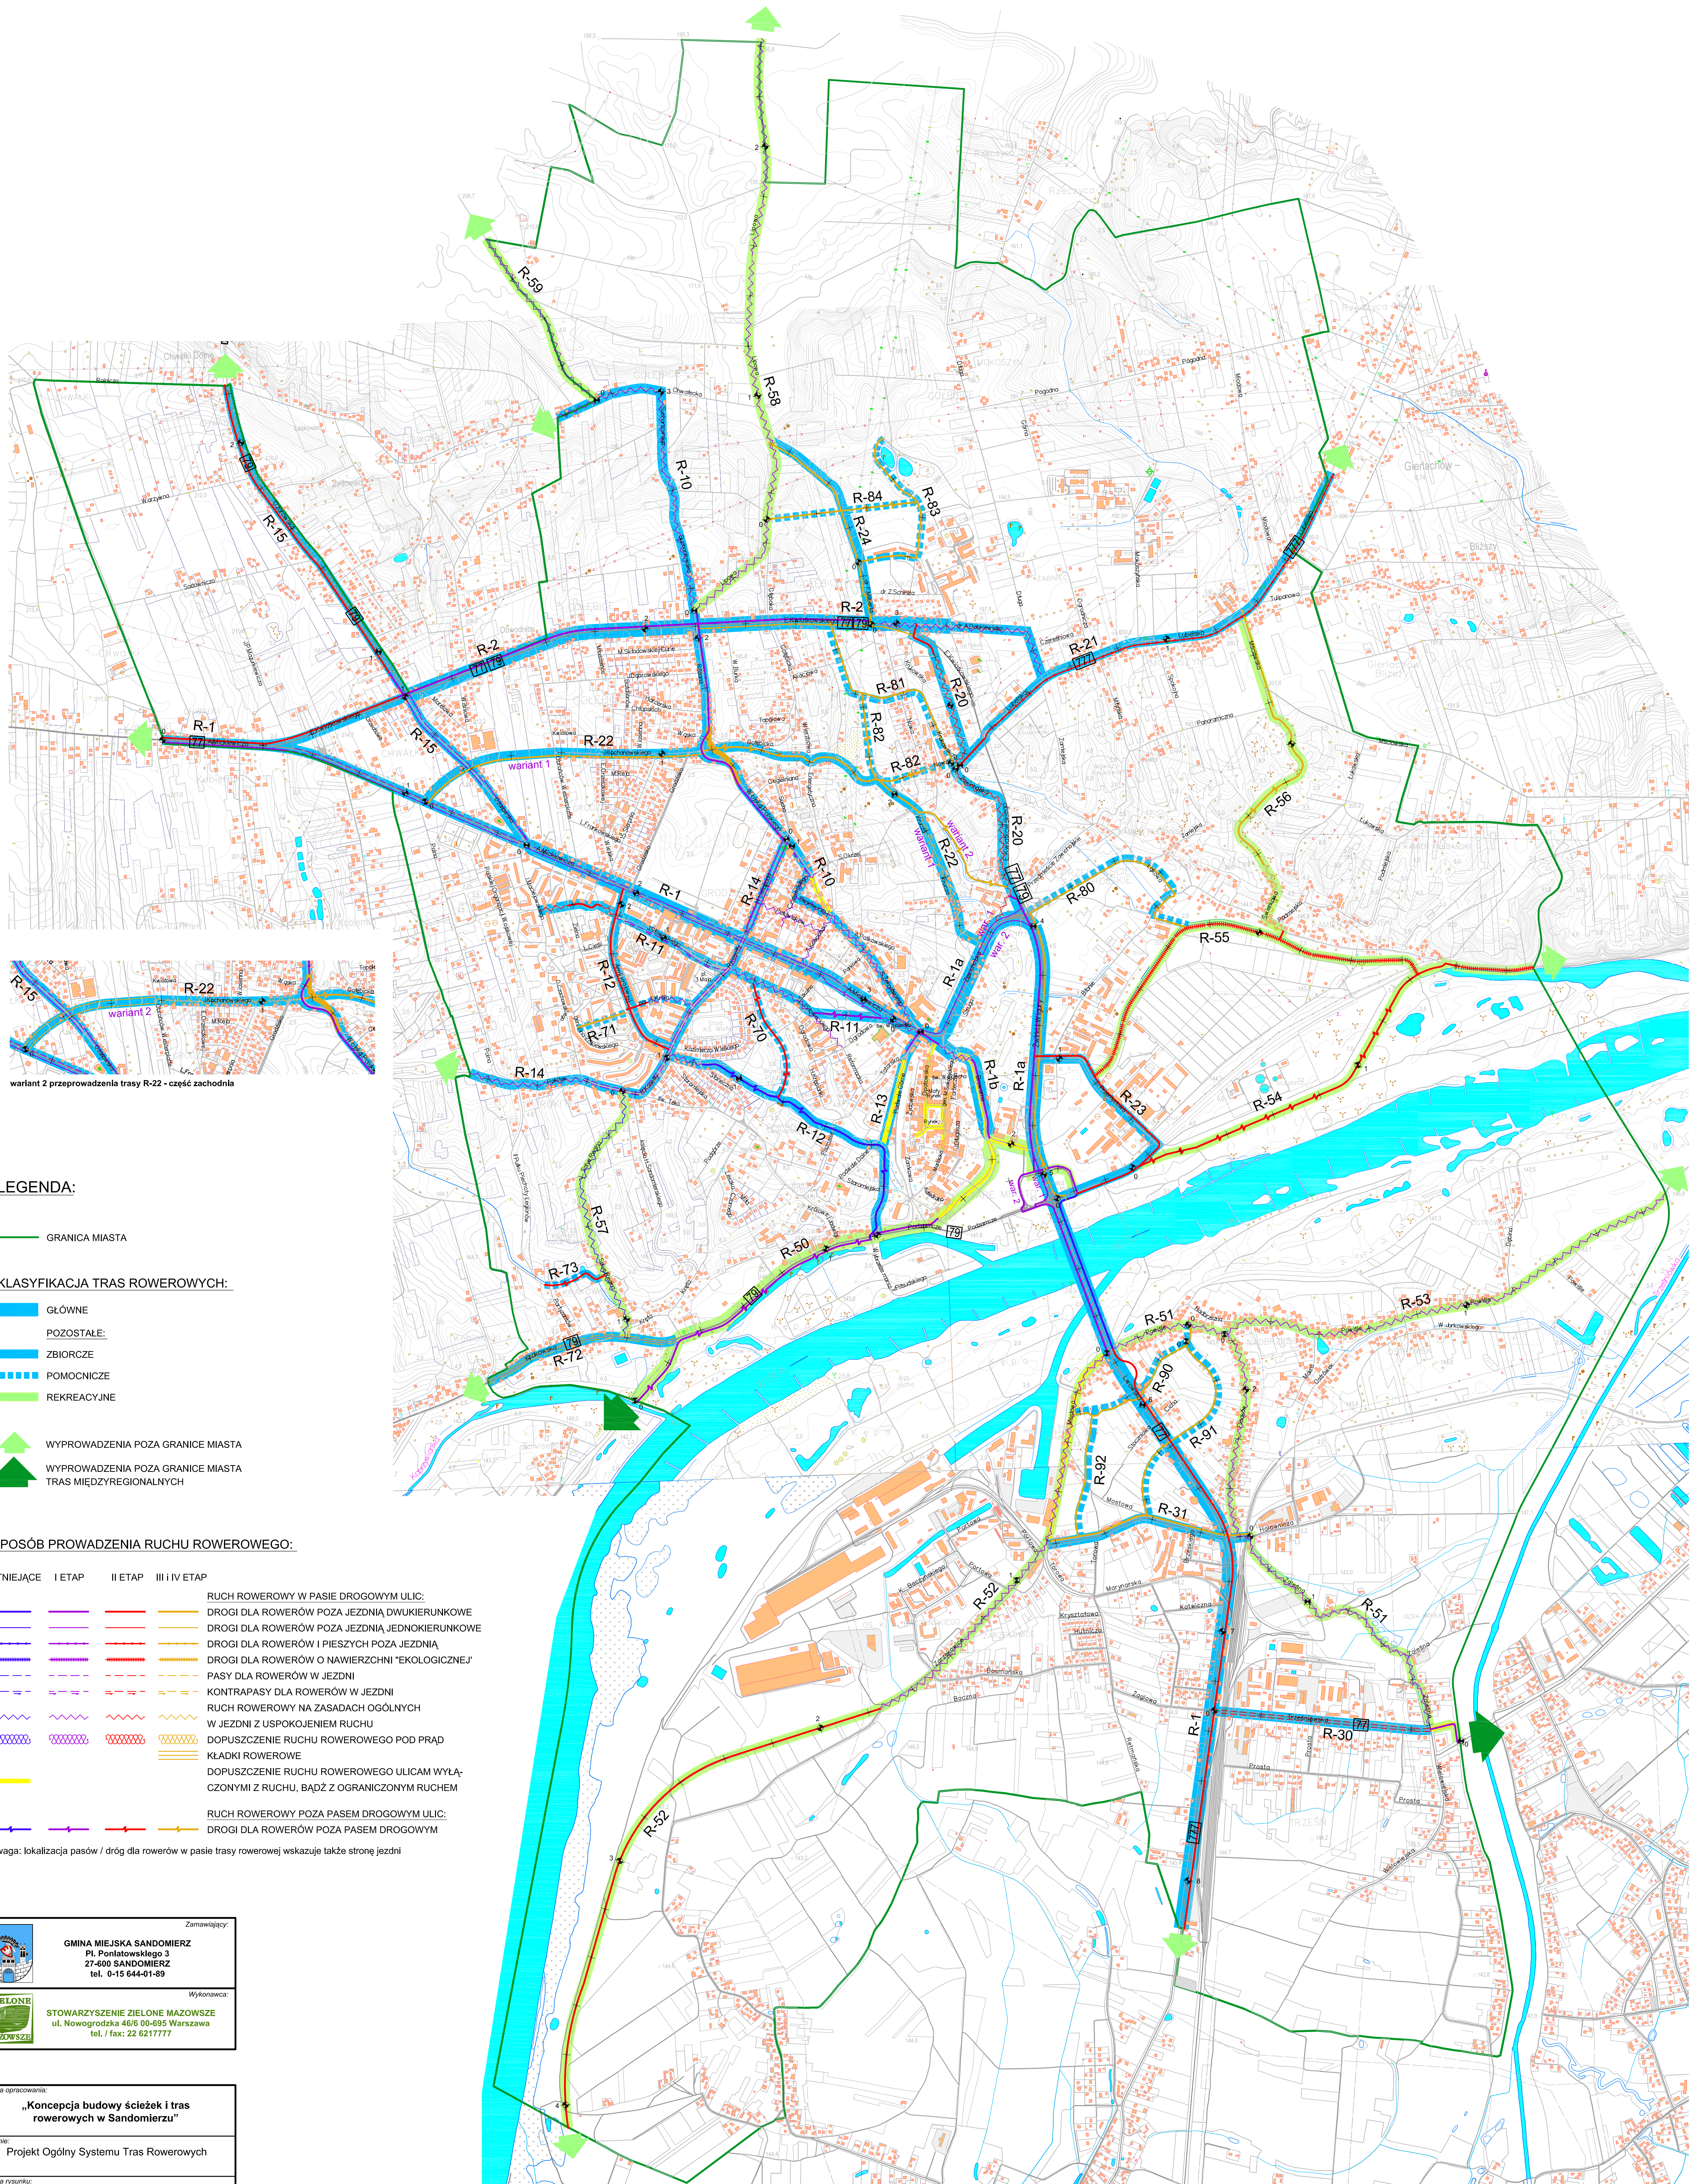

LEGENDA:

GRANICA MIASTA

KLASYFIKACJA TRAS ROWEROWYCH:

- GLÓWNE
- POZOSTAŁE:
- ZBIORCZE
- POMOCNICZE
- REKREACYJNE

- WYPROWADZENIA POZA GRANICE MIASTA
- WYPROWADZENIA POZA GRANICE MIASTA TRAS MIĘDZYREGIONALNYCH

SPOSÓB PROWADZENIA RUCHU ROWEROWEGO:

ISTNIEJĄCE	I ETAP	II ETAP	III I IV ETAP	
				RUCH ROWEROWY W PASIE DROGOWYM ULIC:
				DROGI DLA ROWERÓW POZA JEZDNIĄ DWUKIERUNKOWE
				DROGI DLA ROWERÓW POZA JEZDNIĄ JEDNOKIERUNKOWE
				DROGI DLA ROWERÓW I PIESZYCH POZA JEZDNIĄ
				DROGI DLA ROWERÓW O NAWIERZCHNI "EKOLOGICZNEJ"
				PASY DLA ROWERÓW W JEZDNI
				KONTRAPASY DLA ROWERÓW W JEZDNI
				RUCH ROWEROWY NA ZASADACH OGÓLNYCH W JEZDNI Z USPOKOJENIEM RUCHU
				DOPUSZCZENIE RUCHU ROWEROWEGO POD PRĄD
				KŁADKI ROWEROWE
				DOPUSZCZENIE RUCHU ROWEROWEGO ULICAM WYŁĄCZONYMI Z RUCHU, BĄDŹ Z OGRANICZONYM RUCHEM
				RUCH ROWEROWY POZA PASEM DROGOWYM ULIC:
				DROGI DLA ROWERÓW POZA PASEM DROGOWYM

Uwaga: lokalizacja pasów / dróg dla rowerów w pasie trasy rowerowej wskazuje także stronę jezdni

Zamawiający:
GMINA MIEJSKA SANDOMIERZ
 Pl. Poniatowskiego 3
 27-600 SANDOMIERZ
 tel. 0-15 644-01-89

Wykonawca:
ZIELONE MAZOWISZE
 STOWARZYSZENIE ZIELONE MAZOWISZE
 ul. Nowogrodzka 46/6 00-695 Warszawa
 tel. / fax: 22 6217777

Nazwa opracowania: „Konceptcja budowy ścieżek i tras rowerowych w Sandomierzu”	
Zadanie: Projekt Ogólny Systemu Tras Rowerowych	
Nazwa rysunku: Rysunek ogólny	
Edycja rysunku: 1.3 - po konsultacjach społecznych	
Skala: 1:10 000	Nr rysunku: 1
Data: 24.10.2012	